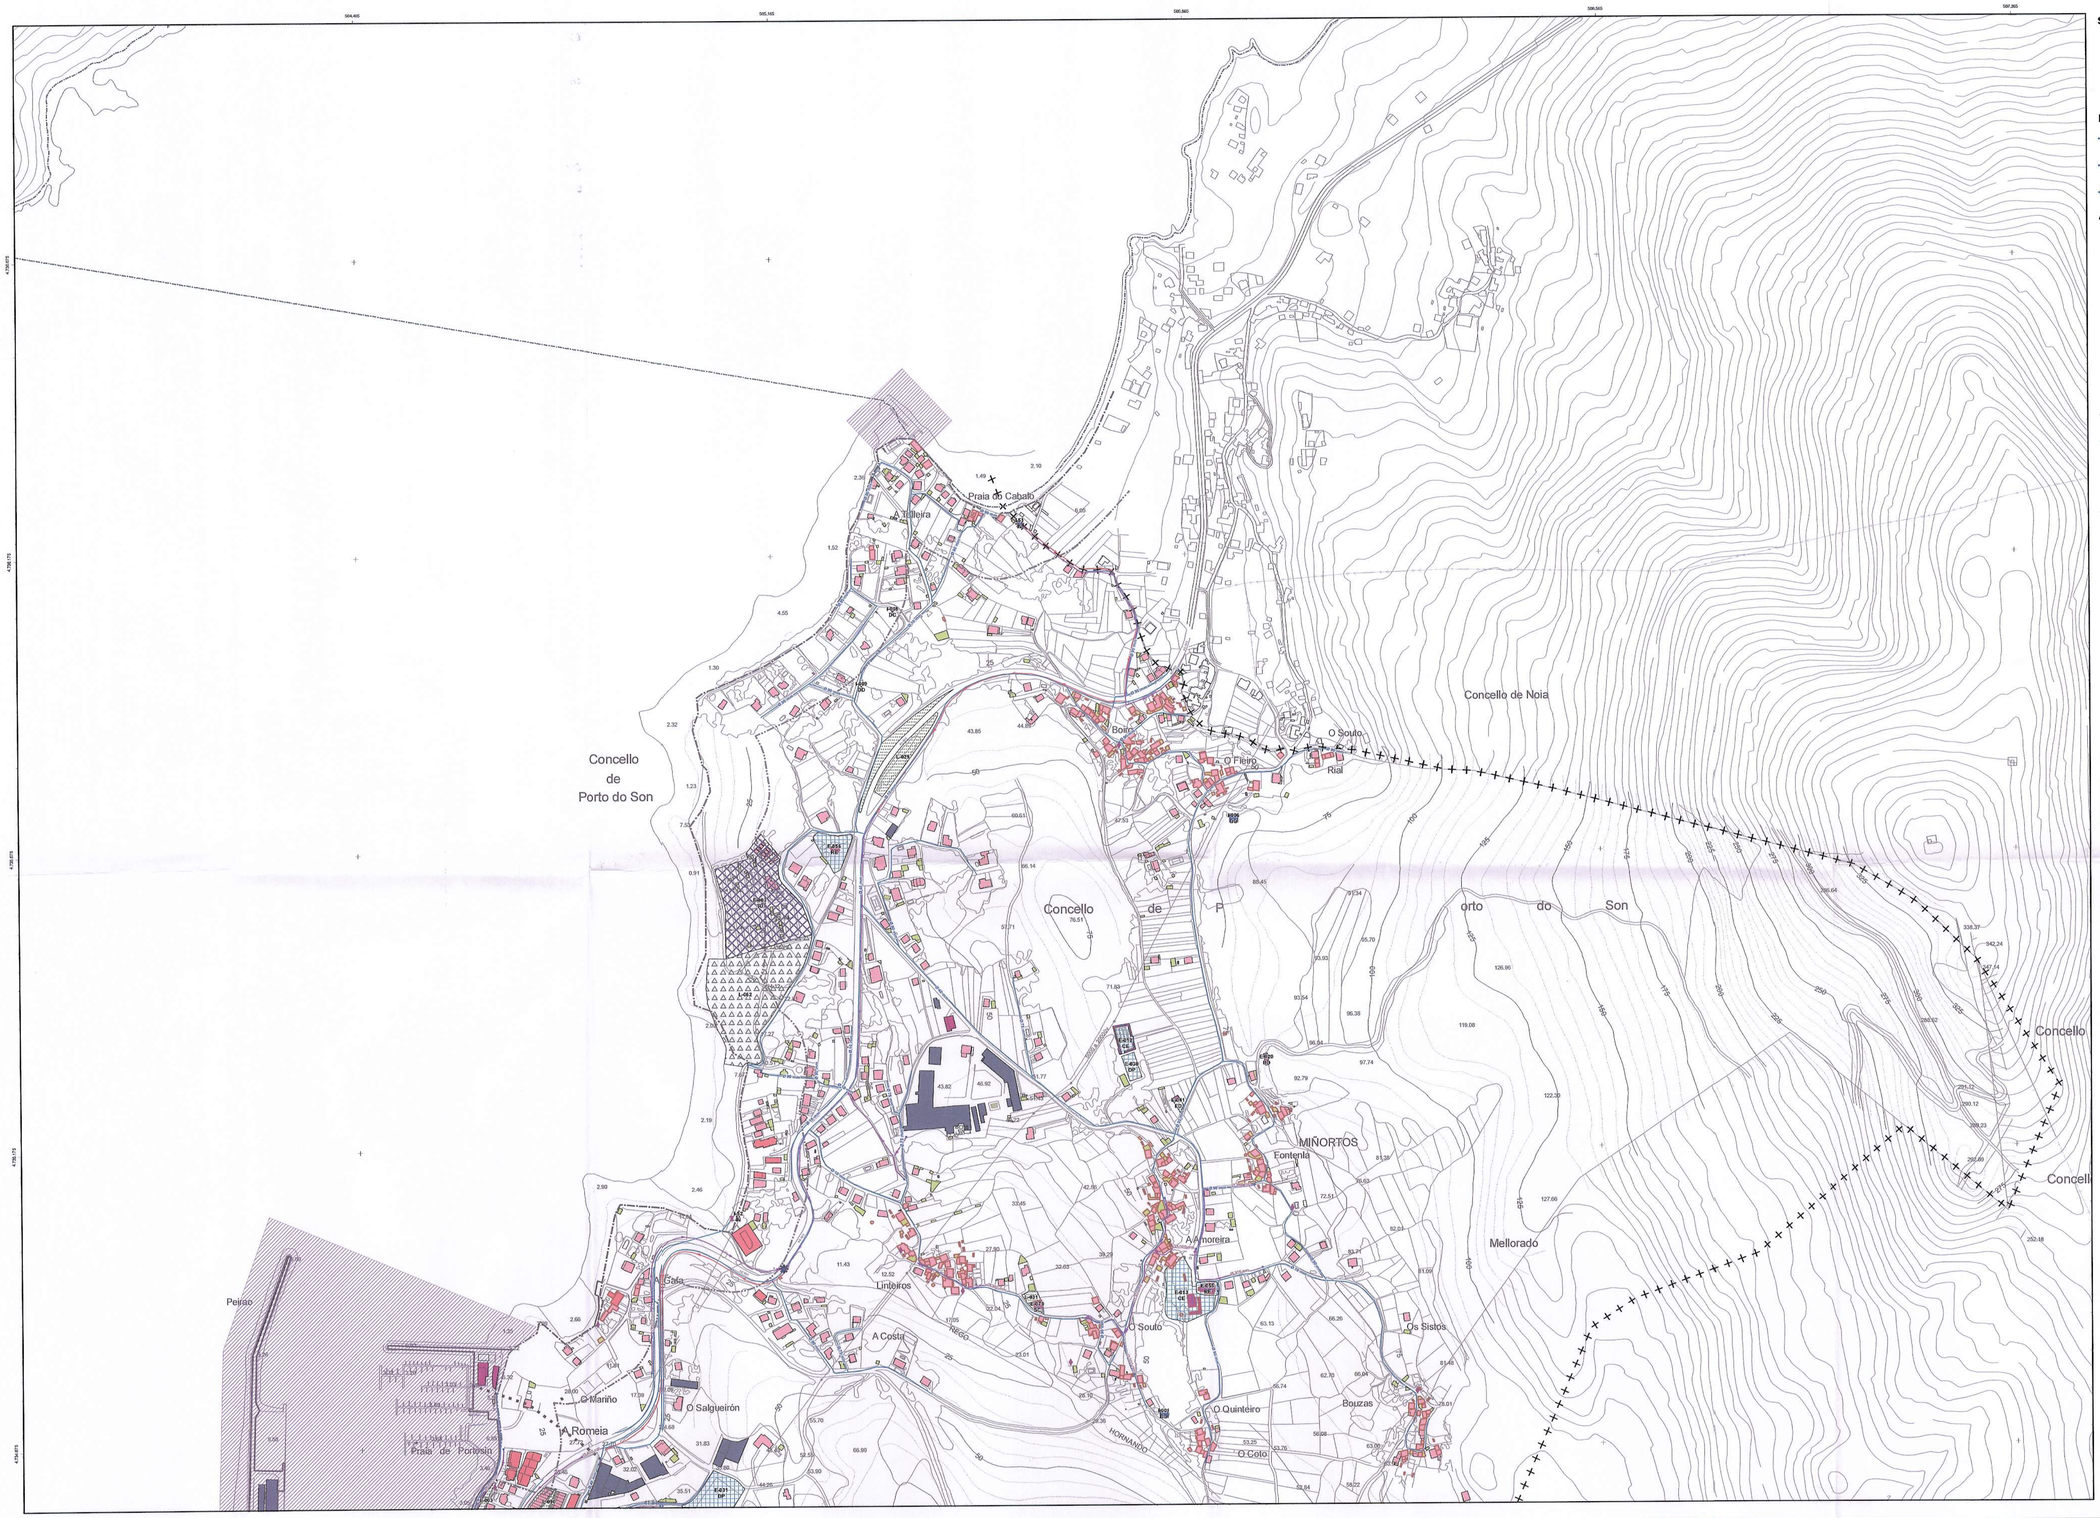

SANEAMENTO

- EDAR
- ESTACIÓN BOMBEO
- VERQUIDO

REDE DE SANEAMENTO

- COLECTOR DE SANEAMENTO
- IMPULSIÓN DE SANEAMENTO
- EMISARIO

ABASTECEMENTO

- ETAP
- BOMBEO
- CAPTACIÓN
- DEPÓSITO
- DUCHA
- FONTE

REDE MUNICIPAL

- CONDUCCIÓN DE CAPTACIÓNS
- CONDUCCIÓN POR GRAVIDADE
- CONDUCCIÓN DE IMPULSIÓN

REDE VECIÑAL

- CONDUCCIÓN POR GRAVIDADE

TIPOLOXÍAS EDIFICATORIAS

- CONSTRUCIONS ADXETIVAS
- NAVE COMERCIAL / INDUSTRIAL
- DOTACIÓNS
- INDUSTRIA AGROGANDEIRA
- RESIDENCIAL COLECTIVO
- RESIDENCIAL UNIFAMILIAR
- EDIFICACIÓN TRADICIONAL

SISTEMAS XERAIS

- ESPAZOS LIBRES E ZONAS VERDES
- EQUIPAMENTOS E DOTACIÓNS COMUNITARIAS
- INFRAESTRUTURAS DE SERVIZOS
- SISTEMA XERAL PORTUARIO

SISTEMAS LOCAIS

- ESPAZOS LIBRES E ZONAS VERDES
- EQUIPAMENTOS E DOTACIÓNS COMUNITARIAS
- INFRAESTRUTURAS DE SERVIZOS

USO DAS DOTACIÓNS:

SC: SOCIOCULTURAL
SA: SANITARIO
AD: ADMINISTRATIVO
AS: ASISTENCIAL
CO: COMERCIAL
ED: EDUCATIVO
GA: GARAXE - APARCAMENTO
RE: RELIXIOSO
CE: CEMITERIO
TA: TANATORIO
TU: TURÍSTICO
SP: SERVIZO PÚBLICO
DD: DEPÓSITO DE DISTRIBUCIÓN
DC: DEPÓSITO DE CAPTACIÓNS

XUNTA DE GALICIA

Aprobado definitivamente con suxeición estrita ás condicións sinaladas pola Orde da Conselleira de Medio Ambiente e Ordenación do Territorio de data

28 ABR. 2016

O xefe do servizo de Planificación Urbanística II

Fernando García-Fente Varela

DILIXENCIA: este documento forma parte do Plan Xeral de Ordenación Municipal do Concello de Porto de Son aprobado polo Pleno da Corporación o 25/02/2016.

O secretario,

Asdo. José Manuel González García.

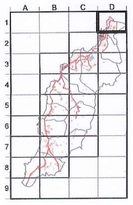

+ + + + + LÍMITE DO CONCELLO
LÍMITE DO DOMINIO PÚBLICO PORTUARIO
LÍMITE DO DOMINIO PÚBLICO MARITIMO TERRESTRE
LÍMITE PARROQUIAL
LÍMITE DA REDE NATURA
LÍMITE DA RIBEIRA DO MAR
LÍMITE DA SERVIDUME DE PROTECCIÓN
SALVAMENTO MARÍTIMO
AREA DE INVESTIGACIÓN DO PROXECTO SECTORIAL EÓLICO

Consultora Galega, S.L.
SAN MARTIÑO, 3-B. PONTEVEDRA

ASINADO:

Juan Carlos Portela Regodeseves
Arquitecto Colex. Nº1422

SERIE: SERIE_I-3.1	PLAN XERAL DE ORDENACIÓN MUNICIPAL CONCELLO DE PORTO DO SON
FOLLA: 1-D	
ESCALA: 1:5.000 (0 25 50 100 150 200 ms.)	PLANO DE: SERVIZOS URBANÍSTICOS, DOTACIÓNS E TIPOLOXÍAS EDIFICATORIAS
DATA: XANEIRO 2016	FASE: DOCUMENTO PARA APROBACIÓN DEFINITIVA